

VILLE DE
CARRIERES-SUR-SEINE

DEPARTEMENT DES YVELINES

PLAN LOCAL D'URBANISME


LE DOCUMENT GRAPHIQUE

(LA PIECE 4)

Plan Local d'Urbanisme prescrit le 23 mai 2011,
arrêté le 22 juillet 2013,
approuvé le 10 février 2014.

Modification n° 1 approuvée le 12 avril 2021

Echelle : 1 / 5000

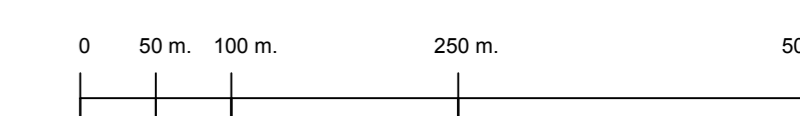

LEGENDE

- Limite de zone
- Limite de secteur
- Zone urbaine
- Zone à urbaniser
- Zone agricole
- Zone naturelle ou forestière
- Secteur naturel affecté aux activités de loisirs
- Secteur de projet (article L.151-41, al. 5)
- Élément remarquable du paysage (article L.151-23, § 1)
- Emplacement réservé
- Localisation prévue des voies routières, ou des chemins piétonniers ou cyclables (article L.151-38, § 1)
- Domaine public fluvial
- Secteur affecté par le bruit
- Limite du territoire communal

