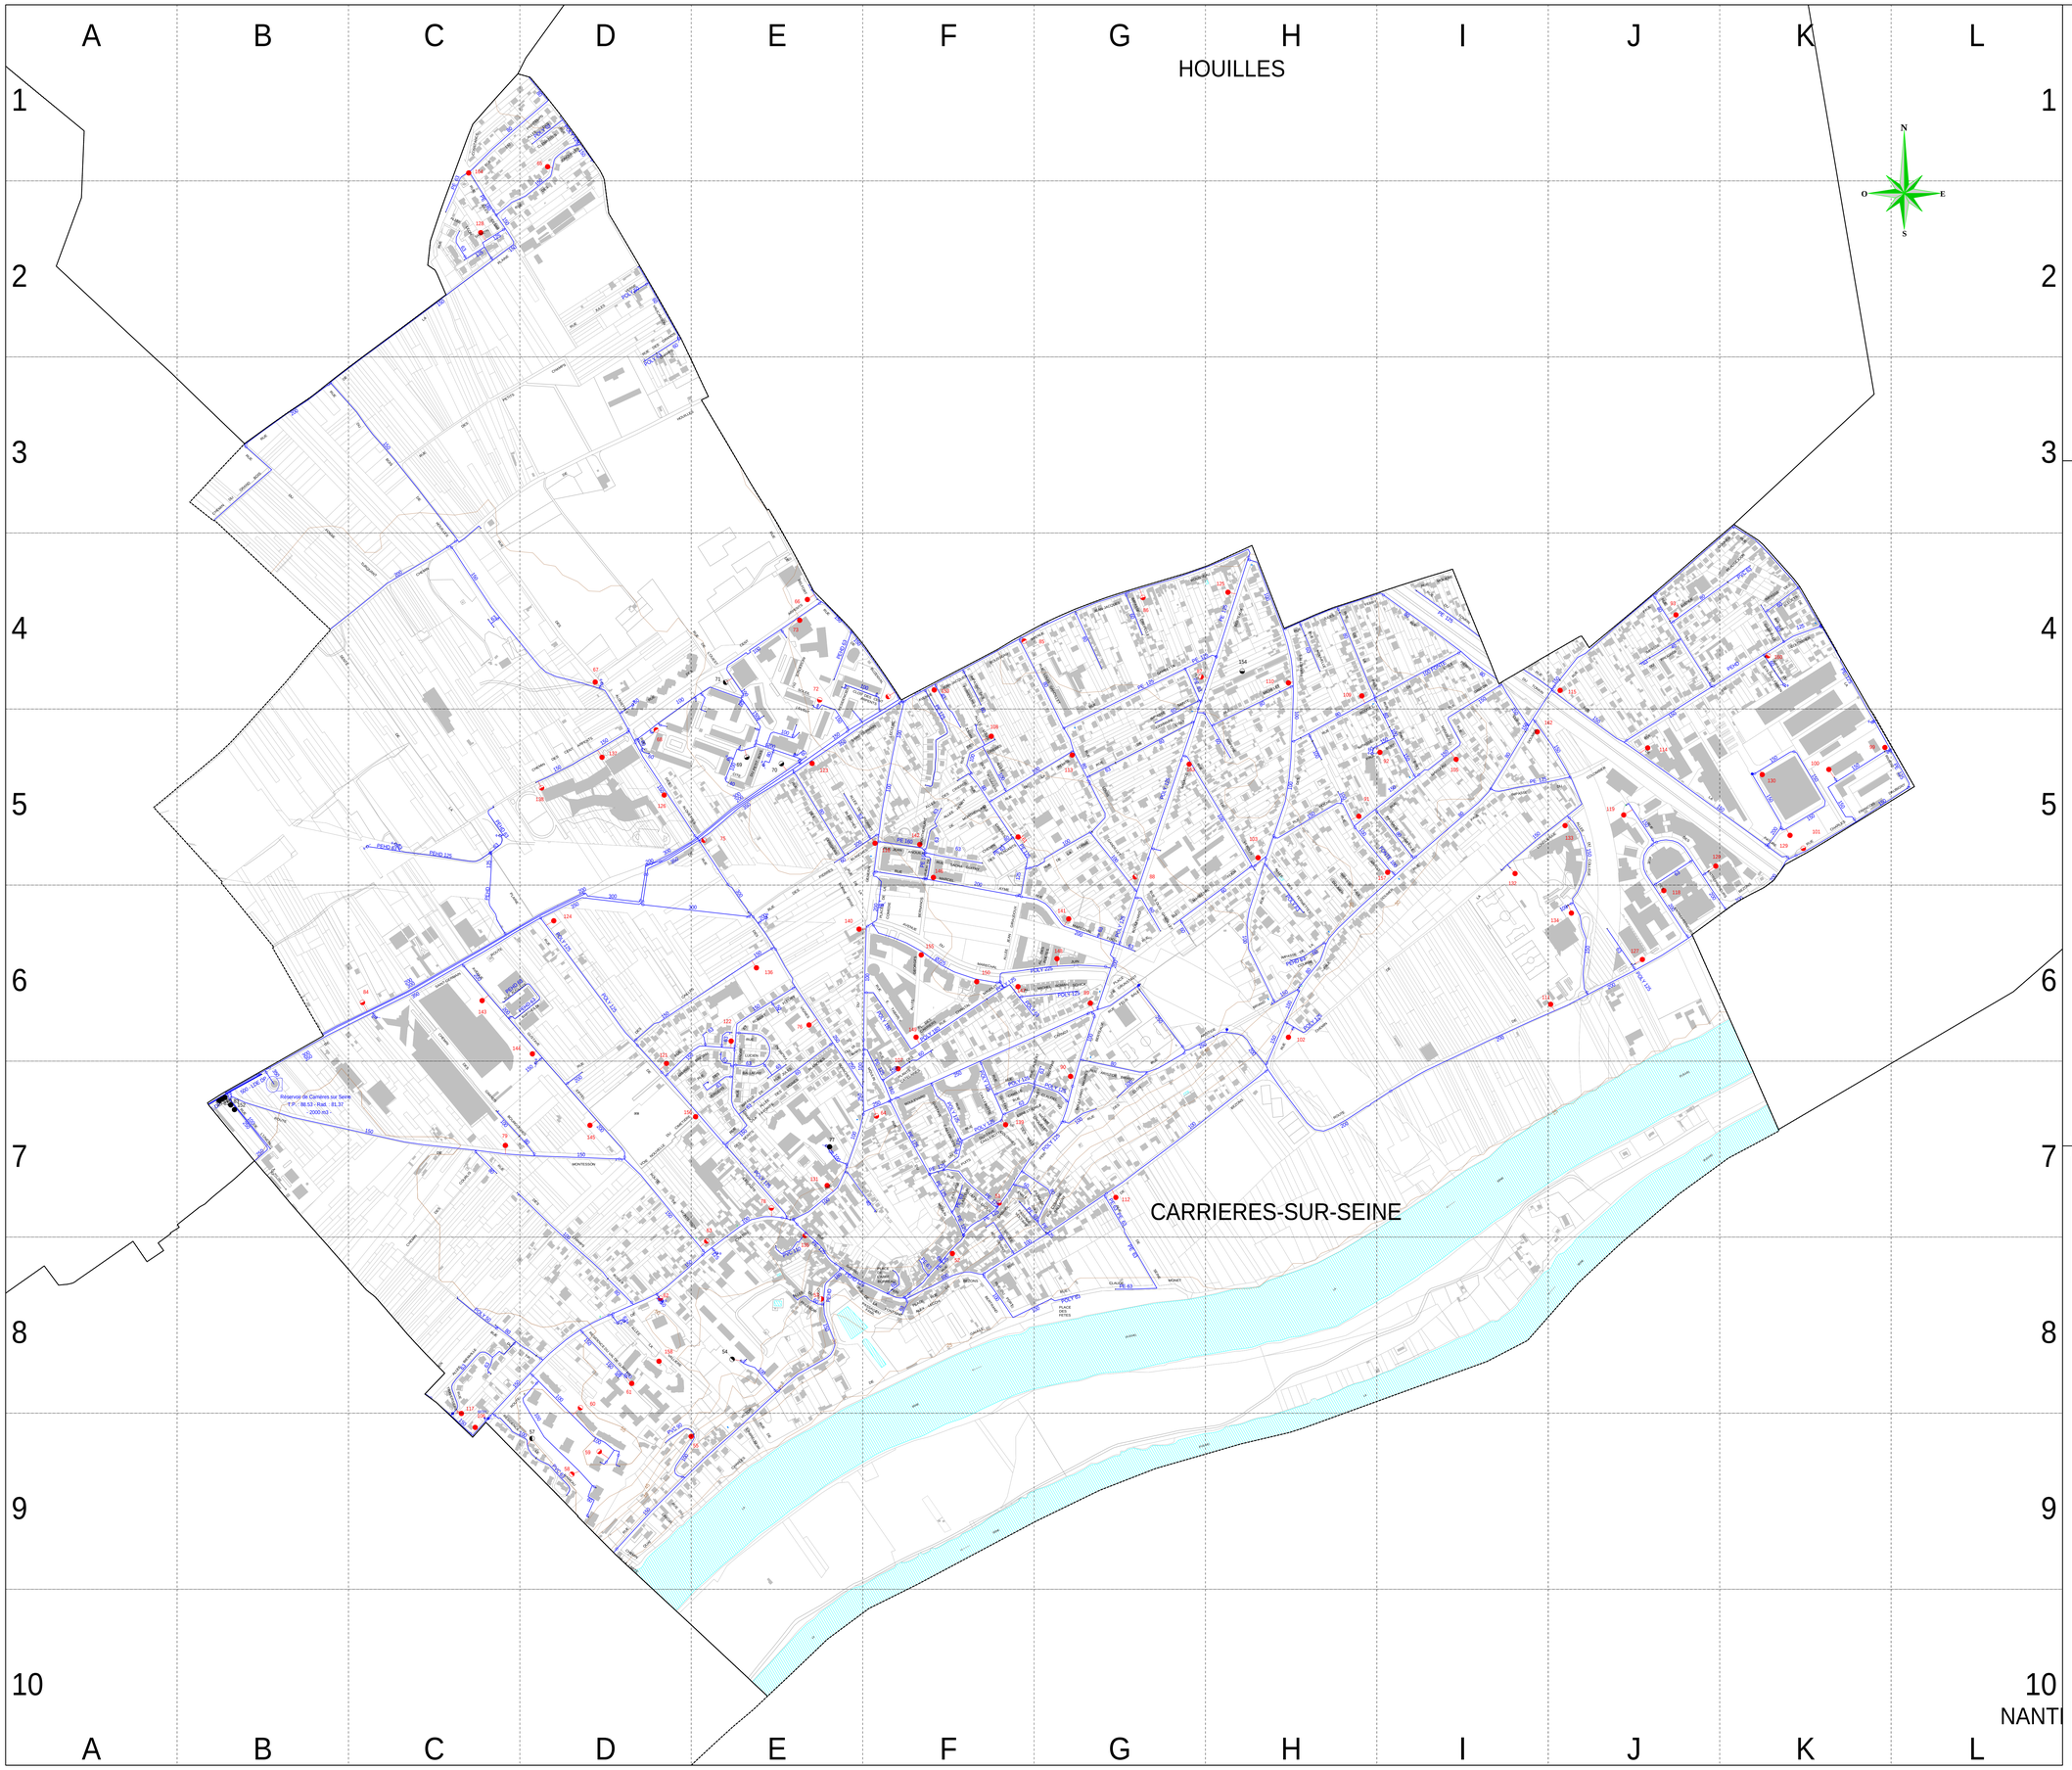


## Légende canalisations

| | | | |
|---|---|---|---|
| PUITS, FORAGE | | VANNE OUVERTE | |
| STATION DE POMPAGE | | VANNE FERMEE | |
| STATION DE TRAITEMENT | | CHANGEMENT DE DIAMETRE | |
| RESERVOIR AU SOL ou SEMI-ENTERRE | | VIDANGE, VENTOUSE | |
| STABILISATEUR DE PRESSION | | BOUCHE DE LAVAGE et D'ARROSAGE | |
| CLAPET | | POTEAU D'INCENDIE | |
| BORNE DE PUISAGE | | BOUCHE D'INCENDIE | |
| COMPTEUR / DEBIMETRE | | | |
| POINTS DE CHLORATION | CL | | |

## Etages de pressions : Carrières sur Seine

| | |
|---|---|
| Le Pecq TP88 | |
| Réseau d'eau brute | |

## Légende du plan

| | | | |
|---|---|---|---|
| LIMITE DE COMMUNE | | COURBE DE NIVEAU | |

## CARRIERES-SUR-SEINE

| | |
|---|---|
| 19 MARS 1962 (SQUARE DU) | E06-F06 |
| ABBE BOMBENO (PLACE DE L') | F08 |
| ABREUVOIR (RUE DE L') | E09 |
| ALBERT SUZANNE (RUE) | G07 |
| ALBERTINE (RUE DES) | G07 |
| ALOUETTES (RUE DES) | C03-E05 |
| AMPERE (RUE) | G04-H05 |
| ANATOLE (PASSAGE) | H05-J05 |
| ANDRE ET ROBERT FLEURY (RUE) | E06-E07 |
| ARAGO (RUE) | H05-J05 |
| ARISTIDE BRIAND (RUE) | G06-H07 |
| ARMAND BRIENO (RUE) | D06-E06 |
| AUGUSTE BARTHOLDI (RUE) | C08-D06 |
| BEAUJOUAN (AVENUE) | J04-K04 |
| BELFORT (RUE DE) | E03-E04 |
| BEZONS (ROUTE DE) | H07-K05 |
| BEZONS (RUE DE) | F09-H07 |
| BIENVILLE (ALLEE) | C09 |
| BLEUETS (CHEMIN DES) | H09 |
| BOIS DE LA CHAISE (RUE DU) | E03-E04 |
| BORNE WEISE (RUE DE LA) | E05-F06 |
| BUZENVAL (RUE DE) | E04-F04 |
| CACILLES (RUE DES) | D06-E06 |
| CAMILLE CLAUDEL (RUE) | F07-G07 |
| CARNOT (BOULEVARD) | F06-G06 |
| CARRIERE (PLACE DES) | F08 |
| CENT ARPENTS (SENTER DES) | C05-D05 |
| CENT ARPENTS (RUE DES) | D04-E04 |
| CERISIERS (RUE DES) | E09 |
| CESARINE BALLAGNY (RUE) | F07-G07 |
| CHAMPS ROUGE (RUE DES) | C07-D08 |
| CHANTAL MAUDUIT (RUE) | F08 |
| CHARLES DE GAULLE (RUE) | E06-F06 |
| CHARLES FRANCOIS DAUBIGNY (RUE) | H05-L05 |
| CHATOU (ROUTE DE) | C08-E08 |
| CIMETIERE (VOIE NOUVELLE DU) | D06-E07 |
| CLAUDE MONET (RUE) | G08 |
| CLEMATITES (ALLEE DES) | D02 |
| CLOS (RUE DES) | G07 |
| CLOS DES CENT ARPENTS (RESIDENCE DU) | E04-F04 |
| COLLEGE (ALLEE DU) | J05-J06 |
| COLOMBIER (IMPASSE DU) | J05-J05 |
| COLOMBIER (RUE DU) | J04-K04 |
| COLONEL FABIEN (IMPASSE DU) | K04 |
| COMODIE (PLACE DE LA) | F05-F06 |
| COMPIEGNE (RUE DE) | E04-C02 |
| COURBE (IMPASSE DE LA) | H09 |
| COURBE (SENTER DE LA) | C05-C08 |
| CREVELLE (IMPASSE) | G04 |
| CRISIERES (ALLEE DES) | F05 |
| CRISIERES (RUE DES) | F05 |
| DANTON (RUE) | J04-J05 |
| EGALITE (RUE DE L') | D06-E07 |
| EKILE ZOLA (PASSAGE) | F07-G07 |
| ENTREPREMARS (RUE DES) | J05-K06 |
| ERIC TABARLY (RUE) | F08 |
| ERNEST EPCLE HUET (RUE) | F07-G07 |
| FAGES (PASSAGE DU) | F08 |
| FAVORITE (IMPASSE DE LA) | E07 |
| FELIX BALLET (RUE) | G06 |
| FERMETTES (ALLEE DES) | H04-H05 |
| FERMETTES (RUE DES) | H04-H05 |
| FETES (PLACE DES) | F08-G08 |
| FONTAINE (RUE DE LA) | E08-F08 |
| FORGE (RUE DE LA) | F05-G05 |
| FOSSE TURQUANT (RUE DU) | D03-E04 |
| GABRIEL PERI (RUE) | E07-G07 |
| GABRIELLE (AVENUE) | K04 |
| GAMBETTA (RUE) | G04-H04 |
| GENERAL LECLERC (RUE DU) | E07-F07 |
| GEORGES BERNANOS (ALLEE) | F05-F06 |
| GRAND BOIS (CHEMIN DU) | B03 |
| GRANDS BOURGONDES (CHEMIN DES) | C08-D07 |
| GRANDS CHAMPS (RUE DES) | D02-D03 |
| GRUNCHAT (PLACE DU) | G06 |
| GUSTAVE CAILLEBOTTE (RUE) | F06-F07 |
| GUSTAVE EIFFEL (AVENUE) | C06-D07 |
| HENRY DE MONTHERLANT (ALLEE) | F05 |
| HENRY DE MONTHERLANT (RUE) | F05 |
| HOUILLES (ROUTE DE) | H09 |
| HOUILLES (ROUTE DE) | B04-E03 |
| ISLY (RUE DE L') | G05 |
| JEAN ANOUILH (RUE) | F05 |
| JEAN EDMUNDUS (ALLEE) | F05-F06 |
| JEAN JACQUES ROUSSEAU (AVENUE) | F04-H04 |
| JONQUILLES (RUE DES) | C02-D02 |
| JULES CESAR (RUE) | C01-C02 |
| JULES FERRY (RUE) | H04-J04 |
| JULES MAURÉAU (RUE) | E06-E07 |
| JULES VERNE (RUE) | D02 |
| LAVOIR (RUE DU) | D09 |
| LE NANEAU (RESIDENCE) | C09-D09 |
| LEONARD DE VINCI (RUE) | D09 |
| LONETE (SENTER DE LA) | D09 |
| LONGBERGE (RUE DE LA) | H06-J05 |
| LOUIS GANDILLET (RUE) | F04-G06 |
| LOUIS JOUAN (ALLEE) | F05 |
| LOUIS LORDIER (RUE) | F07 |
| LUCIEN BALLAGNY (RUE) | E06-E07 |
| MARCEAU (RUE) | H05-J05 |
| MARCEL AYME (RUE) | F05-F08 |
| MARECHAL FOCH (RUE DU) | F06-H06 |
| MARECHAL JUIN (AVENUE DU) | F06-G06 |
| MAURICE BOITEUX (BOULEVARD) | G04-H04 |
| MAXIME CHASELLON (SQUARE) | G07 |
| MICHEL ROMAN SCHICH (ALLEE) | F06-G08 |
| MICHELET (RUE) | H04-H05 |
| MONTESSON (ROUTE DES) | B09-C09 |
| MONARDAU (RUE) | J05 |
| MOLIERE (RUE) | J04 |
| MONTESSON (ROUTE DE) | B07-E08 |
| MONTS CARRES (RUE DES) | E07 |
| MOULIN (RUE DU) | F08-F07 |
| NOUVELLE (RUE) | H04 |
| OUEST (RUE DE L') | J04-E04 |
| PAIX (RUE DE LA) | H04 |
| PASTEUR (PASSAGE) | F07 |
| PATURE (RUE DE LA) | J04-K05 |
| PAUL BERT (IMPASSE) | H05-J05 |
| PAUL BERT (RUE) | H04-J05 |
| PAUL DOUMER (IMPASSE) | H05-H04 |
| PAUL DOUMER (RUE) | H06-K04 |
| PEDRAUTS (CHEMIN DES) | B09 |
| PETIT BOIS (LIEU DIT) | E06 |
| PETITS CHAMPS (RUE DES) | C02-D02 |
| PIERRE CURIE (RUE) | J04-J05 |
| PIERRES BLANCHES (ALLEE DES) | E05-F05 |
| PIERRES BLANCHES (RUE DES) | E05-F05 |
| PLAINE (RUE DE LA) | B03-C03 |
| PLAINE (SENTE DE LA) | B04-D04 |
| PLANTS CATELAINES (RUE DES) | F06-F07 |
| POETES (ALLEE DES) | G06 |
| POMMIERS (ALLEE DES) | F05 |
| PORT BERTRAND (RUE DU) | F08 |
| PRESSOIR (ALLEE DU) | E08 |
| PRIMEVERES (RUE DES) | D02 |
| PRINTEMPS (RUE DU) | C01-D01 |
| PRUNIERS (IMPASSE DU) | J04 |
| PRUNIERS (RUE DU) | J04 |
| PUITS (SENTE DU) | F07 |
| RENCIE (RUE DE LA) | F06-G05 |
| RESIDENCE DU VAL DE GLANTINE | D08 |
| RIVIERE (RUE DE LA) | K05-L05 |
| ROUGET DE L'ISLE (RUE) | H04-J04 |
| SACHA GUITRY (RUE) | F05 |
| SAINT GERMAIN (ROUTE DE) | B06-F05 |
| SAINTE GERMAIN (IMPASSE) | D04-G04 |
| SEINE (RUE DE) | G07-G08 |
| SOLEIL LEVANT (RESIDENCE DU) | E04 |
| TOM (RUE DU) | C08-D08 |
| TOM TIN (RUE DU) | C08-D08 |
| TRAVERSIERE (RUE) | C06-C07 |
| UNION (RUE DE L') | B07 |
| VALLEE AUX BOEUFS | F07-F08 |
| VALLIERE (ALLEE LA) | D08 |
| VAUCANSON (RUE) | D01-D02 |
| VERDUN (RUE DE) | G05-H05 |
| VERGERS (RUE DES) | E07 |
| VICTOR HUGO (RUE) | D09-E09 |
| VIGNES BLANCHES (ALLEE DES) | E06-E07 |
| VIGNES BLANCHES (RUE DES) | E05-F07 |
| VOLTAIRE (PASSAGE) | F07-G07 |
| VIGNES BLANCHES (RUE DES) | E05-F07 |
| VOLTAIRE (PASSAGE) | F07-G07 |


SUEZ
Eau France
42, Rue du Président Wilson
78380 Le Pecq
Tel : 01.30.15.33.00 - Fax : 01.30.15.34.40

Mairie de Carrières sur Seine
1, Rue Victor Hugo
78420 Carrières sur Seine
Tel : 01.30.86.89.89


# RESEAU DE DISTRIBUTION EAU POTABLE

# COMMUNE DE CARRIERES SUR SEINE

---

# PLAN D'ENSEMBLE

Echelle 1/4000
Planche 1/1
Edition du 04/01/2022

La position des réseaux devra être vérifiée par sondage
Fond de plan issu du Cadastre
Copyright © Propriété réservée à Lyonnaise des Eaux